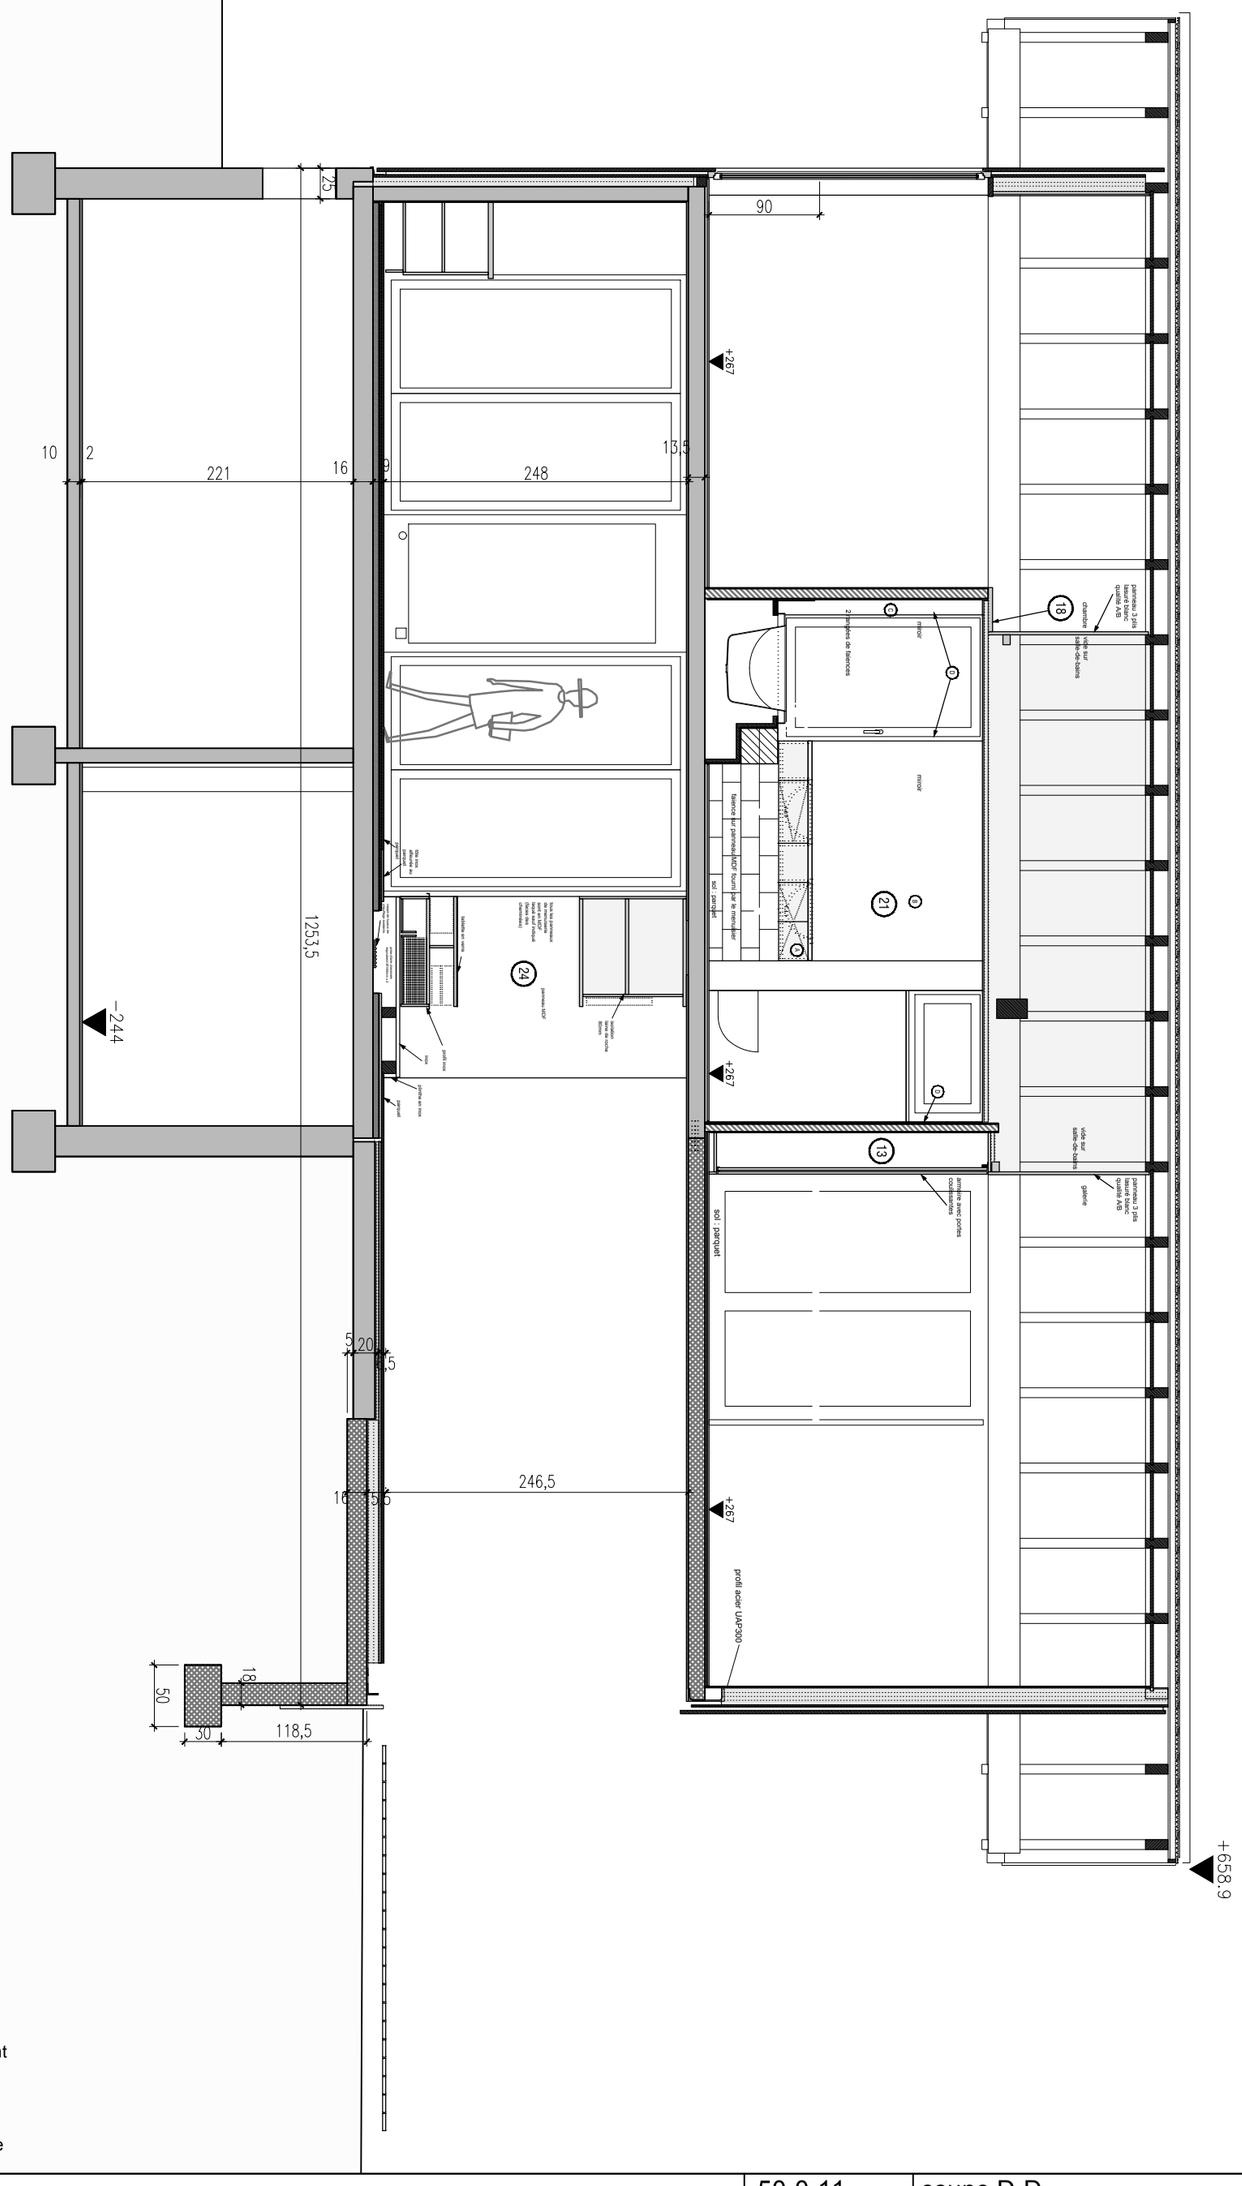

Richard House			50-0-11	coupe D-D
Susan & Daniel Richard Lafayette st.125 1295 Egliseneuve	Vogel & de Muralt architectes EPFZ-SIA 19, bld Georges-Favon 1204 Genève	Attention : les cotes sont données bruttes	éch. 1:50 dess. 26.02.2003 impr. 24.08.2010 réf. 28678	